

ΕΦΗΜΕΡΙΣ ΤΗΣ ΚΥΒΕΡΝΗΣΕΩΣ
ΤΗΣ ΕΛΛΗΝΙΚΗΣ ΔΗΜΟΚΡΑΤΙΑΣ

ΕΝ ΑΘΗΝΑΙΣ ΤΗ 17 ΜΑΪΟΥ 1979 | ΤΕΥΧΟΣ ΤΕΤΑΡΤΟΝ | ΑΡΙΘΜΟΣ ΦΥΛΛΟΥ 283

ΠΕΡΙΕΧΟΜΕΝΑ

ΑΠΑΛΛΟΤΡΙΩΣΕΙΣ

ΑΠΟΦΑΣΕΙΣ

Ἀριθ. 962 (1)

Περὶ κηρύξεως ἀναδασωτέας δημοσίας δασικῆς ἐκτάσεως ἐμβαδοῦ 28 στρεμ. κειμένης εἰς περιοχὴν Συνοικισμοῦ Λαμπετίου Δήμου Πύργου Νομοῦ Ἠλείας.

Ο ΝΟΜΑΡΧΗΣ ΗΛΕΙΑΣ

Ἔχοντες ὑπ' ὄψει:

1) Τὰς διατάξεις τῶν Ν. 3200/55, Ν.Δ. 532/70 καὶ Β.Δ. 709/70.

2) Τὰς διατάξεις τοῦ Π.Δ. 433/77 «περὶ Ὀργανισμοῦ τοῦ ΥΠΓΕ», ὡς καὶ τὴν Α.22505/75 ἡμετέραν ἀπόφασιν.

3) Τὰς διατάξεις τῶν ἄρθρων 24 καὶ 117 τοῦ Συντάγματος τῆς Χώρας.

4) Τὰς διατάξεις τῶν ἄρθρων 188—205 τοῦ Ν.Δ. 86) 1969 «περὶ Δασικοῦ Κώδικος».

5) Τὰς Δ/γὰς τοῦ ΥΠΓΕ: α) 5684/499/ἐγκ.48/11.2.1971, β) 88854/7483/ἐγκ.104/1.10.75 καὶ 114812/2946/ἐγκ.154/24.12.75, γ) 10582/539/13.2.76 καὶ δ) 215696/1451/9.5.77.

6) Τήν, δι' ὑπ' ἀριθ. 2510/4.4.79 ἀναφορᾶς τοῦ ἁρμοδίου Δασαρχείου Πύργου, ὑποβληθεῖσαν πρότασιν περὶ κηρύξεως ὡς ἀναδασωτέας Δημοσίας Δασικῆς ἐκτάσεως ἐμβαδοῦ 28 στρεμ. κειμένης εἰς θέσιν «Βόλα» ἢ «Χωραφάκια» περιφερείας Συνοικισμοῦ Λαμπετίου, τοῦ Δήμου Πύργου, ἥτις ἐκαλύπτετο ὑπὸ δάσους χαλεπίου πεύκης, μὲ ὑπώροφο ἐξ ἀειφύλλων — πλατυφύλλων, τὸ ὁποῖον κατεστράφη ὁλοσχερῶς τὴν 8.3.1979, ὑπὸ πυρκαϊᾶς, ἡ ἐπανεγκατάστασις τοῦ ὁποίου εἶναι ὑποχρεωτικὴ καὶ ἐπιβεβλημένη.

7) Τὸ γεγονὸς ὅτι δὲν ὑφίσταται ἐν τῷ Νομῷ Φιλοδασικῆς Ἐπιτροπῆς πρὸς γνωμοδότησιν ἐπὶ τοῦ προκειμένου θέματος, ἀποφασίζομεν:

Κηρύσσομεν ὡς ἀναδασωτέαν Δημοσίαν Δασικὴν ἔκτασιν, ἐμβαδοῦ (28) εἴκοσι ὀκτὼ στρεμμάτων, κειμένην εἰς θέσιν «Βόλα» ἢ «Χωραφάκια» περιφερείας Συνοικισμοῦ Λαμπετίου —Πύργου, ἥτις ἐκαλύπτετο ὑπὸ δάσους χαλεπίου πεύκης, μὲ ὑπώροφο ἐξ ἀειφύλλων—πλατυφύλλων, τὸ ὁποῖον κατεστράφη ὁλοσχερῶς, τὴν 8.3.79 ὑπὸ πυρκαϊᾶς, ἐπὶ σκοπῷ ἐπαναδημιουργίας τοῦ καέντος Δάσους.


Ἡ ἐν λόγῳ ἔκτασις, σαφῶς ἐμφαίνηται εἰς τὸ συνημμένον ἀπόσπασμα χάρτου, κλίμακος 1:100.000, ὅπερ ἀποτελεῖ ἀναπόσπαστον μέρος τῆς παρούσης, καὶ εἰς τὸ κάτωθεν τούτου ὑφιστάμενον λεπτομερὲς τοποδιάγραμμα κλίμακος 1:2.000, εἰς τὸ ὁποῖον ἀναγράφονται καὶ τὰ ὅρια αὐτῆς.

Ἡ παροῦσα δημοσιευθήτω διὰ τῆς Ἐφημερίδος τῆς Κυβερνήσεως.

Ἐν Πύργῳ τῇ 11 Ἀπριλίου 1979

Ὁ Νομάρχης

ΑΝΔΡΕΑΣ ΝΙΚΟΛΑΟΥ

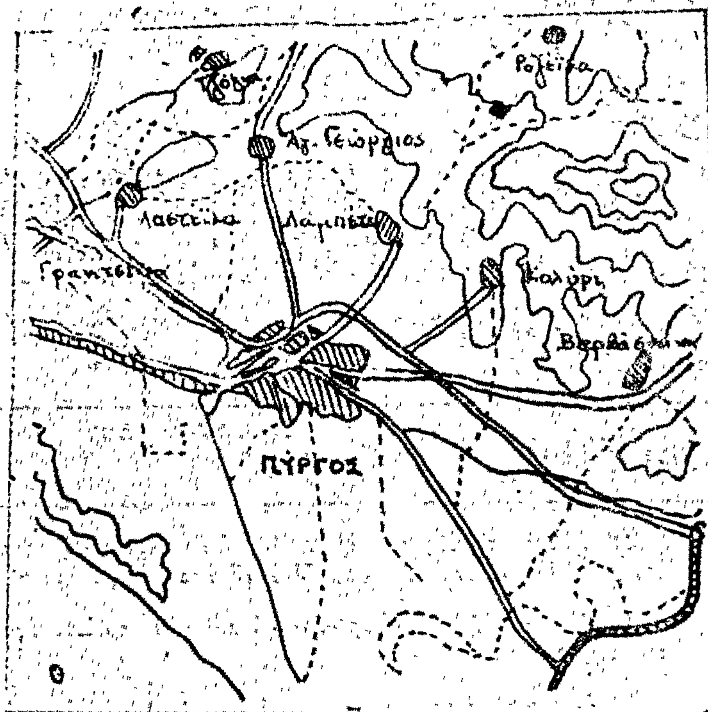


ΑΠΟΣΠΑΣΜΑ ΧΑΡΤΟΥ
Περιφέρειας συνοικισμού Λαμπετίου
Κλίμαξ 1:100.000


ΥΠΟΜΝΗΜΑ
Κατείσα δασικής έκτασις 28 στρεμ.
Επαρχιακός δρόμος
Δασικός - Αγροτικός δρόμος
Σιδηροδρ. γραμμή

Ο Συντάξας δασολόγος
Δημ. Ελευθερίου

Ο Δασάρχης
Ηλίας Κεραμίδας
Δασολόγος 5ου Βαθμ.

Πύργος 11/4/79

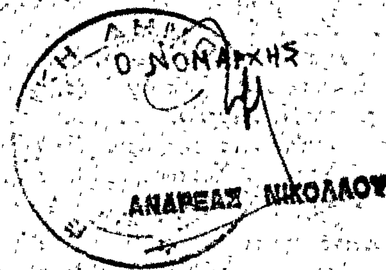

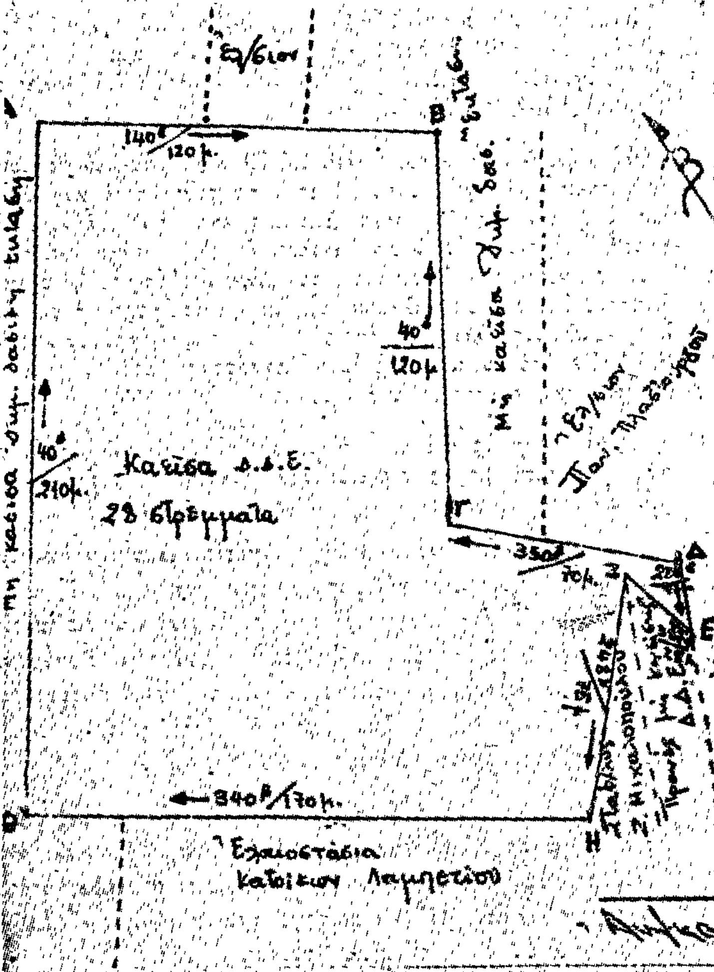

Διάγραμμα κατείσας εκτάσεως
Δημοσίου δάσους Χαλεπίου πεύκης
στη θέση "Βόλα ή χωραφάκια"
του συν/σμού Λαμπετίου

Κλίμαξ 1:2000
Εμβαδόν 28 στρέμ.

Αριθ. Τ.Υ. 2283 (2)

Περὶ ἀναγκαστικῆς συμπληρωματικῆς ἀπαλλοτριώσεως γιὰ τὴν κατασκευὴ κόμβου μπροστὰ στὴν Τεχνικὴ Σχολὴ Κοζάνης τῆς Ἐθνικῆς ὁδοῦ Θεσσαλονίκης—Ἡγουμενίτσης.

Ο ΝΟΜΑΡΧΗΣ ΚΟΖΑΝΗΣ

Ἔχοντας ὑπόψη:

1. Τὶς διατάξεις τοῦ ἄρθρου 1 παρ. 3 τοῦ Ν.Δ. 797/71 «περὶ ἀναγκαστικῶν ἀπαλλοτριώσεων», σὲ συνδυασμὸ μὲ τὶς διατάξεις τοῦ ὑπ' ἀριθ. 139/71 Β. Δ/τος περὶ τῆς ἁρμοδιότητος τῶν Νομαρχῶν γιὰ τὴν κήρυξη ἀναγκαστικῶν ἀπαλλοτριώσεων.

2. Τὶς διατάξεις τοῦ ἄρθρου 23 τοῦ ἀπὸ 25.11.29 Δ/τος «περὶ κωδικοποιήσεως τῶν περὶ κατασκευῆς καὶ συντηρήσεως ὁδῶν κειμένων διατάξεων», ἀποφασίζουμε:

Κηρύσσουμε ἀναγκαστικῶς ἀπαλλοτριωτέα λόγῳ δημόσιας ὠφέλειας δηλ. γιὰ τὴν κατασκευὴ τοῦ κόμβου μπροστὰ στὴν Τεχνικὴ Σχολὴ Κοζάνης τῆς ὁδοῦ Θεσ/νίκης—Ἡγουμενίτσης, συνολικὴ ἔκταση 244 μ², ὅπως αὐτὴ φαίνεται στὸ κτηματολογικὸ διάγραμμα, μὲ κλίμακα 1:1000 καὶ τὸν πίνακα ποὺ συντάχθηκαν ἀπὸ τὴν 2α ΔΕΚΕ τῆς 4ης ΠΥΔΕ καὶ ἐγκρίθηκαν μὲ τὴ 2939/78/21.3.79 ἀπόφαση τῆς 4ης ΠΥΔΕ.

Ἡ ἀπαλλοτρίωση κηρύσσεται ὑπὲρ τοῦ Δημοσίου ἡ δὲ ἀπαιτουμένη δαπάνη βαρύνει τὸ Ἑλληνικὸ Δημόσιο (ἔργον Δ.Ε. 57135).

Ἐπὶ τῆς ἀπαλλοτριούμενης ἐκτάσεως προβάλλουν δικαιώματα κυριότητας οἱ Γεώργιος καὶ Παναγιώτης Ρεπανᾶς τοῦ Κων/νου.

Ἡ ἀπόφαση αὐτὴ νὰ δημοσιευθεῖ στὴν Ἐφημερίδα τῆς Κυβερνήσεως.

Κοζάνη, 10 Ἀπριλίου 1979

Ὁ Νομάρχης
ΓΡΗΓ. ΘΕΟΔΟΣΙΟΥ

Αριθ. ΟΕ. 5768 (3)

Περὶ ἀναγκαστικῆς ἀπαλλοτριώσεως ἀγροτικῶν κτημάτων γιὰ τὴν κατασκευὴ τῆς ἐπαρχιακῆς ὁδοῦ Χρυσοῦ—Μονοβρύσεως, στὸ Ν. Σερρῶν.

Ο ΝΟΜΑΡΧΗΣ ΣΕΡΡΩΝ

Ἔχοντας ὑπόψη:

1. Τὶς διατάξεις τοῦ Ν.Δ. 797/1971 «περὶ ἀναγκαστικῶν ἀπαλλοτριώσεων», σὲ συνδυασμὸ μὲ τὶς διατάξεις τοῦ Β. Δ/τος 139/1971 «περὶ τῆς ἁρμοδιότητος τῶν Νομαρχῶν πρὸς κήρυξιν ἀναγκαστικῶν τινων ἀπαλλοτριώσεων».

2. Τὶς διατάξεις τοῦ ἄρθρου 23 τοῦ ἀπὸ 25 Νοεμβρίου 1929 Διατάγματος «περὶ κωδικοποιήσεως τῶν περὶ κατασκευῆς καὶ συντηρήσεως ὁδῶν κειμένων διατάξεων».

3. Τὸ ἀριθ. 1460/2.4.1979 ἔγγραφο τοῦ Νομαρχιακοῦ Ταμείου Σερρῶν, ἀποφασίζουμε:

Κηρύσσουμε τὴν ἀναγκαστικὴ ἀπαλλοτρίωση, λόγῳ δημόσιας ὠφέλειας καὶ εἰδικότερα γιὰ τὴν κατασκευὴ τῆς ἐπαρχιακῆς ὁδοῦ Χρυσοῦ—Μονοβρύσεως, ἀγροτικὴ ἔκταση συνολικοῦ ἐμβαδοῦ 13.127,50 τ.μ., ποὺ φαίνεται στὸ ἀπὸ 2.2.1979 κτηματολογικὸ διάγραμμα τοῦ ἐργοδηγοῦ Τριανταφύλλου Καμπούρη καὶ τὸ σχετικὸ κτηματολογικὸ πίνακα, θεωρημένα ἀπὸ τὸν Δ/ντὴ Τεχν. Ὑπηρεσιῶν Ν. Σερρῶν.

Στὴν ἔκταση ποὺ ἀπαλλοτριώνεται προβάλλουν δικαιώματα κυριότητας οἱ Βασίλειος Μήτρακας τοῦ Σαράντη κλπ.

Ἡ ἀπαλλοτρίωση κηρύσσεται ὑπὲρ τοῦ Δημοσίου καὶ μὲ δαπάνη τοῦ Νομαρχιακοῦ Ταμείου Σερρῶν.

Ἡ ἀπόφαση αὐτὴ νὰ δημοσιευθεῖ στὴν Ἐφημερίδα τῆς Κυβερνήσεως.

Σέρραι, 14 Ἀπριλίου 1979

Ὁ Νομάρχης
ΠΑΝΑΓ. ΓΥΦΤΟΥΛΑΣ

Αριθ. 5760 (4)

Περὶ μερικῆς ἀνακλήσεως τῆς ἀριθ. 23547/11.9.67 ἀποφάσεως τοῦ Νομάρχη Σερρῶν.

Ο ΝΟΜΑΡΧΗΣ ΣΕΡΡΩΝ

Ἔχοντας ὑπόψη:

1. Τὶς διατάξεις τῶν ἄρθρων 1 καὶ 5 τοῦ Νόμου 3200/55 περὶ Διοικητικῆς Ἀποκεντρώσεως», ὅπως συμπληρώθηκαν μὲ τὶς διατάξεις τῶν ἄρθρων 1 καὶ 4 τοῦ Ν.Δ. 532/70 «περὶ συμπληρώσεως τῶν διατάξεων περὶ Διοικητικῆς Ἀποκεντρώσεως».

2. Τὸ Β.Δ. ἀριθ. 709/70 «περὶ καθορισμοῦ τῶν διατηρουμένων ὑπὲρ τοῦ Ὑπουργοῦ καὶ τῶν Περιφερειακῶν ἀρχῶν διανομαρχιακοῦ ἐπιπέδου ἁρμοδιοτήτων ἐπὶ θεμάτων τοῦ Ὑπουργείου Γεωργίας».

3. Τὸ Β.Δ. ἀριθ. 347/71 «περὶ τῶν παρὰ ταῖς περιφερειακαῖς Ὑπηρεσίαις τοῦ Ὑπουργείου Ἐθνικῆς Οἰκονομίας ἐπὶ θεμάτων Γεωργίας, Συμβουλίων».

4. Τὴν ἀριθ. Ε.Σ./33198/21.1.76 δική μας ἀπόφαση «περὶ ἀναθέσεως ἐνασκήσεως ἐνίων ἐκ τῶν καθηκόντων μας εἰς τὸν Δ/ντὴν Γεωργίας κ.λ.π».

5. Τὴν ὑπ' ἀριθ. 23547/11.9.67 ἀπόφασή μας, μὲ τὴν ὁποία μεταβιβάστηκαν κατὰ πλήρη κυριότητα καὶ νομή, στὴν Κοινότητα Ἀλιστράτης, οἱ κοινόχρηστες ἐκτάσεις τοῦ ἀγροκτήματος Ἀλιστράτης, μεταξὺ δὲ αὐτῶν καὶ τὸ ὑπ' ἀριθ. 8319 τεμάχιο, ἐκτάσεως 813 τ.μ. μὲ τὴν ἔνδειξη, φυτώριο κοινό.

6. Τὴν ὑπ' ἀριθ. 146/74 ἀπόφαση τῆς Ἐπιτροπῆς Ἀπαλ/σεων Σερρῶν ποὺ ἔγινε ἀποδεκτὴ ἀπὸ τὸ Ἑλληνικὸ Δημόσιο, ὅπως αὐτὸ προκύπτει ἀπὸ τὸ ὑπ' ἀριθ. 33207/52719/31.10.78 ἔγγραφο τοῦ Νομικοῦ Συμβουλίου τοῦ Κράτους, μὲ τὴν ὁποία ἀναγνωρίστηκε κύριος τοῦ ὑπ' ἀριθ. 8319 τεμαχίου, ἐκτάσεως 813 τ.μ. ὁ Πόρναλης Γεώργιος τοῦ Κων/νου, ἀποφασίζουμε:

Ἀνακαλοῦμε μερικῶς τὴν ἀριθ. 23547/11.9.67 ἀπόφασή μας καὶ μόνον, ὡς πρὸς τὴν διάταξη αὐτῆς, ποὺ ἀφορᾶ τὴν μεταβίβαση τῆς κυριότητος τοῦ ὑπ' ἀριθ. 8319 τεμαχίου, ἐκτάσεως 813 τ.μ. τοῦ ἀγροκτήματος Ἀλιστράτης, καθ' ὅσον ἐπὶ τοῦ τεμαχίου τούτου, ἀνεγνωρίσθη κύριος ὁ Πόρναλης Γεώργιος τοῦ Κων/νου, μὲ τὴν ὑπ' ἀριθ. 146/74 ἀπόφαση τῆς Ἐπιτροπῆς Ἀπαλλοτριώσεων Σερρῶν, ἡ ὁποία, κατόπιν ἀποδοχῆς της ἀπὸ τὸ Ἑλληνικὸ Δημόσιο, ἔγινε τελεσίδικος.

Ἡ ἀπόφαση αὐτὴ νὰ δημοσιευθεῖ στὴν Ἐφημερίδα τῆς Κυβερνήσεως.

Σέρρες, 16 Ἀπριλίου 1979

Μὲ ἐντολὴ Νομάρχη
Ὁ Διευθυντὴς
ΒΑΣ. ΑΡΓΥΡΟΠΟΥΛΟΣ

ΑΝΑΚΟΙΝΩΣΕΙΣ

Αριθ. Δ1/11809 (5)

Περὶ ἀνακοινώσεως παρακαταθέσεως ἀποζημιώσεως ἀκινήτων ποὺ ἀπαλλοτριώθηκαν γιὰ τὴν διαπλάτυνση τῆς Ἐθνικῆς ὁδοῦ Βουλιαγμένης Σουνίου τμῆμα Ἁγία Μαρίνα - Λαγονήσι

Ο ΥΠΟΥΡΓΟΣ ΔΗΜΟΣΙΩΝ ΕΡΓΩΝ

Ἔχοντας ὑπόψη:

1. Τὶς διατάξεις τοῦ Ν. Δ/τος 797/1971 «περὶ Ἀναγκαστικῶν Ἀπαλλοτριώσεων». (ΦΕΚ 1/1.1.1971 τ. Α').

2. Τὰ στοιχεῖα προδικασίας γιὰ τὴν κήρυξη ἀπαλλοτριώσεως ἀκινήτων γιὰ τὴ διαπλάτυνση τῆς Ἐθνικῆς ὁδοῦ Βουλιαγμένης Σουνίου, τμῆμα Ἁγία Μαρίνα - Λαγονήσι.

3. Τὴν ἀπαλλοτριωτικὴ πράξη ἀριθ. Δ 17219/7345/1975 (ΦΕΚ 132/11.6.75 τ. Δ') ἀνακοινώνουμε στὰ πρόσωπα ποὺ ἔχουν ἢ ἀξιώνουν ἐμπράγματα δικαιώματα στὰ παραπάνω ἀκίνητα, ὅτι ἡ ἀποζημίωση τῶν ἀπαλλοτριουμένων ἐκτά-

σεων καὶ τῶν ἐπικειμένων τους, ὅπως περιγράφονται στὰ σχετικὰ στοιχεῖα προδικασίας, καθορίσθηκε μὲ τὴν ἀπόφαση τοῦ Μονομελοῦς Πρωτοδικείου Ἀθηνῶν ἀριθ. 700/12.7.1977 καὶ ἔχει κατατεθεῖ στὸ ταμεῖο Παρακαταθηκῶν καὶ Δανείων Ἀθηνῶν μὲ τὴν ἔκδοση τοῦ γραμματίου παρακαταθήκης ἀριθ. 535949/9.4.1979 συνολικοῦ ποσοῦ δραχμῶν ἑβδομήντα ἐννέα χιλιάδες ἑξακόσιες (79.600) ὑπὲρ τῶν προσώπων ποὺ φέρονται ὡς ἰδιοκτῆτες τῶν ἀπαλλοτριωμένων, γιὰ νὰ καταβληθεῖ μόνο στὰ πρόσωπα ποὺ θὰ ἀναγνωρισθοῦν ὡς δικαιοῦχοι μὲ ἀπόφαση τοῦ ἁρμοδίου δικαστηρίου σύμφωνα μὲ τὶς προβλέψεις τῶν κειμένων διατάξεων:

Ἡ ἀνακοίνωση αὐτὴ νὰ δημοσιευθεῖ στὴν Ἐφημερίδα τῆς Κυβερνήσεως.

Ἀθῆναι, 17 Ἀπριλίου 1979
Μὲ ἐντολὴ Ὑπουργοῦ
Ὁ Διευθυντὴς
ΣΠ. ΛΟΓΟΘΕΤΗΣ

Ἀριθ. 1818/οἰκ. Φ. 71 (6)

Περὶ ἀνακοινώσεως παρακαταθέσεως ἀποζημιώσεως γιὰ ἀπαλλοτρίωση ἀκινήτων γιὰ τὴν κατασκευὴ τοῦ 1ου τμήματος διοχετευτικοῦ ἀγωγοῦ Μόρνου, ὑδραγωγείου Μόρνου (περιοχὴ ἐξόδου σήραγγος Κυριακίου).

Ο ΥΠΟΥΡΓΟΣ ΔΗΜΟΣΙΩΝ ΕΡΓΩΝ

Ἔχοντας ὑπόψη τὰ ἄρθρα 7 καὶ 8 τοῦ Ν.Δ. 797/1971 «περὶ ἀναγκαστικῶν ἀπαλλοτριώσεων» γνωστοποιοῦμε σὲ ὅσους ἔχουν ἢ διεκδικοῦν δικαιώματα κυριότητας σὲ ἀκίνητα ποὺ ἀπαλλοτριώθηκαν ἀναγκαστικὰ μὲ τὴ Δ. 1152/906/15.4.78 κοινὴ ἀπόφαση τῶν Ὑπουργῶν Οἰκονομικῶν καὶ Δημοσίων Ἔργων (ΦΕΚ 213/78 τ. Δ΄) γιὰ τὴν κατασκευὴ τοῦ 1ου τμήματος διοχετευτικοῦ ἀγωγοῦ Μόρνου, ὑδραγωγείου Μόρνου (περιοχὴ ἐξόδου σήραγγος Κυριακίου), καθὼς καὶ τοὺς ἐνυπόθηκους δανειστὲς καὶ τοὺς τρίτους γενικὰ διεκδικητὲς τῶν ἀκινήτων αὐτῶν, ὅτι ἡ ἀποζημίωση τῆς ἐδαφικῆς ἐπιφάνειας καὶ τῶν ἐπικειμένων της, ὅπως περιγράφονται στὸ σχετικὸ κτηματολογικὸ πίνακα, ἡ ὁποία καθορίστηκε μὲ τὴ 204/1978 ἀπόφαση τοῦ Μονομελοῦς Πρωτοδικείου Λειβαδειᾶς, ἔχει παρακατατεθεῖ στὸ Γραφεῖο Παρακαταθηκῶν Λειβαδειᾶς καὶ ἔχει ἐκδοθεῖ τὸ 14070/14.3.1979 γραμμάτιο συστάσεως παρακαταθήκης δραχ. (89.400) ὀγδόντα ἐννέα χιλιάδων τετρακοσίων.

Ἡ ἀποζημίωση θὰ ἀποδοθεῖ στὰ πρόσωπα ποὺ θὰ ἀναγνωρισθοῦν δικαιοῦχοι κατὰ τὴ νόμιμη διαδικασία.

Ἡ ἀνακοίνωση αὐτὴ νὰ δημοσιευθεῖ στὴν Ἐφημερίδα τῆς Κυβερνήσεως.

Ἀθῆναι, 10 Ἀπριλίου 1979
Μὲ ἐντολὴ Ὑπουργοῦ
Ὁ Διευθυντὴς
Ν. ΚΑΤΣΙΦΗΣ

Ἀριθ. ΑΔ. 952 (7)

Περὶ ἀναγκαστικῆς ἀπαλλοτριώσεως ἀγροτικῆς ἐκτάσεως στὴ θέση «Καμαλαύκα» γιὰ τὸ α/δ Μυκόνου.

Ο ΝΟΜΑΡΧΗΣ ΚΥΚΛΑΔΩΝ

Ἔχοντας ὑπόψη:

1) Τὶς διατάξεις τοῦ ἄρθ. 1 τοῦ Ν.Δ. 797/71 «περὶ ἀναγκαστικῶν ἀπαλλοτριώσεων» καὶ τοῦ Β.Δ. 139/71 «περὶ ἁρμοδιότητος Νομαρχῶν κλπ.».

2) Τὶς διατάξεις τοῦ Νόμου Γ.Σ.Ι. ΣΤ/1907 «περὶ ἀναγκαστικῆς ἀπαλλοτριώσεως ἀγροτικῶν ἢ ἀστικῶν ἀκινήτων κλπ.», σὲ συνδυασμὸ μὲ τὶς διατάξεις ἄρθρ. 56 τοῦ Ν. 5017/1931 «περὶ Πολιτικῆς Ἀεροπορίας καὶ τοῦ ἀπὸ 11.2.1952 Β. Δ/τος.

3) Τὸ Δ3/Α/36264/6905/27.9.78 ἔγγραφο τοῦ Ὑπουργ. Συγκοινωνιῶν—Ὑπηρεσίας Πολιτικῆς Ἀεροπορίας—Διευθύνσεως Ἔργων—Τμήματος Α΄, ἀποφασίζουμε:

Συμπληρώνουμε τὴν Ο.Ε. 27 ἀπὸ 3.1.1979 ἀπόφασή μας ποὺ ἀναφέρεται στὴν ἀπαλλοτρίωση τοῦ θέματος, μὲ τὸ ὅτι ἡ ἀναγκαστικὴ ἀπαλλοτρίωση κηρύσσεται ὑπὲρ τοῦ Δημοσίου καὶ μὲ δαπάνες του.

Ἡ ἀπόφαση αὐτὴ νὰ δημοσιευθεῖ στὴν Ἐφημερίδα τῆς Κυβερνήσεως.

Ἑρμούπολις, 9 Ἀπριλίου 1979
Ὁ Νομαρχῶν Διευθυντὴς
ΙΩΑΝΝΗΣ ΚΥΖΙΡΙΔΗΣ

ΠΟΛΕΟΔΟΜΙΑ

ΑΠΟΦΑΣΕΙΣ

Ἀριθ. Ο—11547 (8)

Περὶ καθορισμοῦ ὁρίων οἰκισμοῦ Λυγουρίου Ν. Ἀργολίδος, ποὺ προϋπῆρχε τοῦ 1923.

Ο ΝΟΜΑΡΧΗΣ ΑΡΓΟΛΙΔΟΣ

Ἔχοντας ὑπόψη:

1. Τὶς διατάξεις: α) Τοῦ ἀπὸ 17.7.1923 Ν. Δ/τος «περὶ σχεδίων πόλεων κωμῶν καὶ συνοικισμῶν τοῦ Κράτους καὶ οἰκοδομῆς αὐτῶν», β) τοῦ 712/1970 Β. Δ/τος, ὅπως τροποποιήθηκε μὲ τὰ 677/1971 καὶ 198/1972 Β. Δ/τα.

2. Τὴν Ε. 35400/6.12.1975 (ΦΕΚ 10Δ/12.1.1976) ἀπόφαση τοῦ Ὑφυπουργοῦ Δημοσίων Ἔργων «περὶ τοῦ τρόπου καθορισμοῦ ὁρίων οἰκισμῶν πρὸ τοῦ ἔτους 1923, στερουμένων σχεδίου ρυμοτομίας.

3. Τὴν ἀπὸ 10.8.76 ἔκθεση καθορισμοῦ ὁρίων τοῦ ἀνωτέρω οἰκισμοῦ καὶ τὸ τοπογραφικὸ σκαρίφημα ποὺ τὴ συνοδεύει ποὺ συνέταξε ἡ ἁρμόδια ἐπιτροπὴ σύμφωνα μὲ τὴν 22314/29.7.1964 ἀπόφαση ΥΔΕ.

4. Τὴν 238/17/2.11.78 γνωμοδότηση τοῦ Νομαρχιακοῦ Συμβουλίου Δημ. Ἔργων Ν. Ἀργολίδος, ἀποφασίζουμε:


Καθορίζουμε τὰ ὅρια τοῦ οἰκισμοῦ Λυγουρίου ποὺ προϋπῆρχε τοῦ 1923 ὡς κατωτέρω:

Ἡ ὁριακὴ γραμμὴ (1, 2, ..., 22, 1) ὁρίζεται ἀπὸ τὶς οἰκοδομές:

Παν. Μελᾶ (σημεῖο 1), Κων/νου Καλούδη (σημεῖο 2), Δημ. Μελᾶ (σημεῖο 3), Μαριγὼ Κ. Γαλάνη (σημεῖο 4), Εὐαγγελίας Δ. Μελᾶ (σημεῖο 5), Ἱεροῦ Ναοῦ Ἁγ. Ἐλισσαίου (σημεῖο 6), Νικ. Σμυρλῆ (σημεῖο 7), Νικ. Δεληγιάννη (σημεῖο 8), Μιχ. Κοντογιαννοπούλου (σημεῖο 9), Γεωργίου Σκοτώρη (σημεῖο 10), Ἰωάννη Μελᾶ (σημεῖο 11), Κων/νου Αἴσωπο (σημεῖο 12), Γεωργίου Ξυπολιᾶ (σημεῖο 13), Δημ. Καλατζῆ (σημεῖο 14), Θεοδώρου Τσάλαφου (σημεῖο 15), Γεωργίου Ἀναστασοπούλου (σημεῖο 16), Ἀφῶν Γ. Σαρρῆ (σημεῖο 17), Οὐρανίας Οἰκονομίδου (σημεῖο 18), Ἑλένης Κοτσομύτη (σημεῖο 19), Μενελάου Σαρρῆ (σημεῖο 20), Ἀφῶν Γ. Καρωτιᾶ (σημεῖο 21), Βασ. Ὀψιμούλη (σημεῖο 22) καὶ καταλήγει στὸ σημεῖο (1) ἀπὸ τὸ ὁποῖο ἀρχίζει.

Ἡ παροῦσα ἰσχύει ἀπὸ τὴ δημοσίευσή της στὴν Ἐφημερίδα τῆς Κυβερνήσεως.

Ναύπλιο, 31 Μαρτίου 1979
Ὁ Νομάρχης
ΘΑΝΟΣ ΧΑΜΠΙΠΗΣ

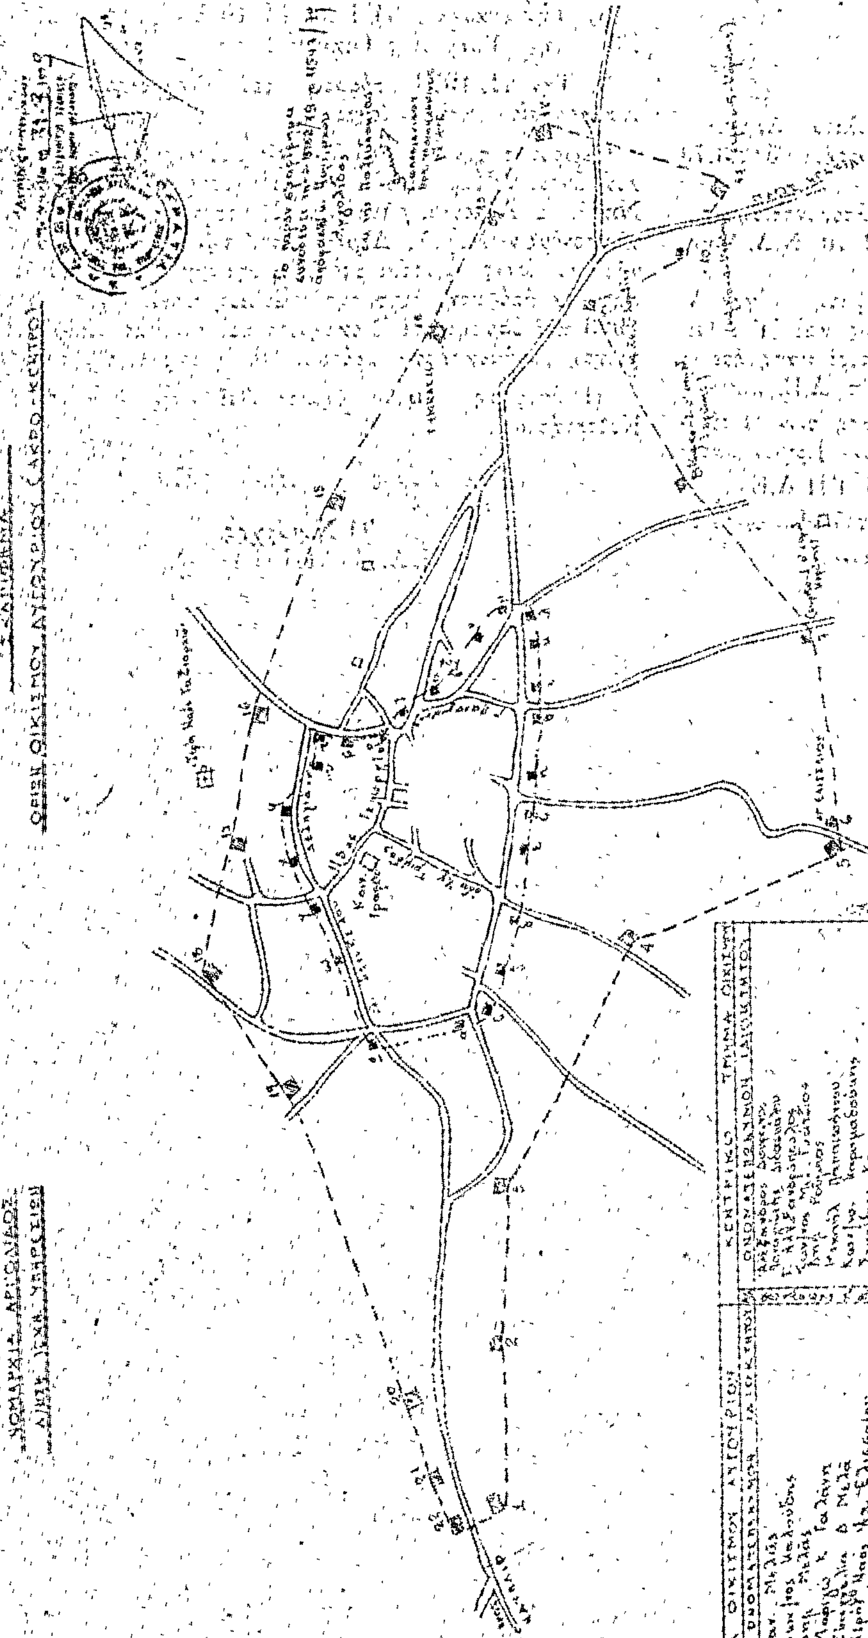
ΝΟΜΑΡΧΙΑ ΑΡΓΟΛΙΔΟΣ
ΟΡΙΑ ΟΙΚΙΣΜΟΥ ΑΥΓΟΥΡΙΟΥ (ΑΚΡΟ-ΚΕΝΤΡΟ)

'Αριθ. Τ.Υ. 1123 (9)

Περὶ χαρακτηρισμοῦ ὁδοῦ ποὺ ὑπάρχει στὸ Ο.Τ. 4 τοῦ ρυμοτομικοῦ σχεδίου Καρλοβάσου στὸν Ν. Σάμου.

Ο ΝΟΜΑΡΧΗΣ ΣΑΜΟΥ

Ἔχοντας ὑπόψη:

1. Τὴν γνώμη τοῦ Νομαρχιακοῦ Συμβουλίου Δημοσίων Ἔργων Νομοῦ Σάμου ποὺ διατυπώθηκε στὴν 5/2.3.79 (Θέμα 1ον) πράξη του.

2. Τὸν Ν. 3200/55 «περὶ διοικητικῆς ἀποκεντρώσεως», σὲ συνδυασμὸ μὲ τὰ Ν.Δ. 532/70, Β.Δ. 712/70, Ν.Δ. 950/1971 καὶ 241/1973.

3. Τὴν Λ. 81177/20.9.67 κοινὴ ἀπόφαση (ἐγκ. Λ. 239/67 τοῦ 'Αντιπροέδρου τῆς Κυβερνήσεως καὶ 'Υπ. Οἰκονομικῶν, 'Εσωτερικῶν καὶ Δημ. Ἔργων «περὶ διατηρήσεως συμβουλίων καὶ 'Επιτροπῶν ἁρμοδιότητος 'Υπ. Δ.Ε. κλπ.».

4. Τὴ Λ. 7/16/11/7.10.70 κοινὴ ἀπόφαση τῶν 'Υπουργῶν Προεδρίας, 'Εσωτερικῶν καὶ Δημοσίων Ἔργων «περὶ ὀργανώσεως τῶν Περ/κῶν 'Υπηρεσιῶν τοῦ ΥΠ.Δ.Ε.».

5. Τὴ ΔΛ. 8/1—652/22.12.1973 Δ/γὴ τοῦ Πρωθυπουργοῦ «περὶ καταργήσεως τῶν Περιφ. Δ/νσεων».

6. Τὸ Π.Δ. 910/10.10.1977 «περὶ 'Οργανισμοῦ τοῦ 'Υπ. Δ.Ε.».

7. Τὶς διατάξεις τοῦ Ν.Δ. τῆς 17.7.23 καὶ τοῦ Ν.Δ. 690/1948.

8) Τὴν ἐγκύκλιο 34/Ε200 14/16.6.77 τῆς Διευθύνσεως Ε3/α τῆς 'Υπηρεσίας Οἰκισμοῦ.


9. Τὴν 71/1978 ἀπόφαση τοῦ Δημοτικοῦ Συμβουλίου Καρλοβασίου, ἀποφασίζουμε:

Θεωροῦμε τὴν ὁδὸ ποὺ ὑπάρχει στὸ Ο.Τ. 4 τοῦ ρυμοτομικοῦ Σχεδίου Καρλοβασίου καὶ διέρχεται ἀπὸ τὶς ἰδιοκτησίες Νικολάου Λεμονιᾶ, 'Αντωνίου Ρουσσάκη, Εὐάγ. Κωτάκη, κληρονόμων Χαράλ. Δημοπούλου, τὴν 'Εκκλησιὰ καὶ Δημαρχεῖο, ὅπως φαίνεται στὸ σχεδιάγραμμα ποὺ συνοδεύει τὴν παροῦσα ἀπόφαση, διατηρητέα ἐπειδὴ προϋπάρχει τοῦ ἔτους 1923 καὶ ἐξυπηρετεῖ ἰδιοκτησίες ποὺ δὲν μποροῦν μὲ τακτοποίηση νὰ ἀποκτήσουν πρόσωπο σὲ ἐγκεκριμένο δρόμο.

'Η ἀπόφαση αὐτὴ νὰ δημοσιευθεῖ στὴν 'Εφημερίδα τῆς Κυβερνήσεως.

Σάμος, 2 'Απριλίου 1979

'Ο Νομάρχης
ΚΛ. ΦΙΛΙΠΠΑΚΗΣ

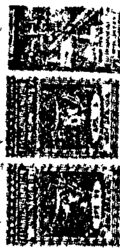



απόσπασμα ρυμοτομικού
κλίμακα 1:500

Υπόμνημα

Ο.Τ. 30

Ο.Τ. 34

Ο.Τ. 7

Ο.Τ. 4

Ο.Τ. 3

Ο.Τ. 6

Ο
ΜΗΧΑΝΙΚΟΣ
ΑΝΤΩΝΗΣ Ν. ΡΟΥΣΣΑΚΗΣ
ΠΟΛΙΤΙΚΟΣ ΜΗΧΑΝΙΚΟΣ
Διπλωματούχος Ε.Μ.Π.
ΑΘΗΝΑΙ 'Αγ. Πορφυρίου 31
Α.Μ. 12473 ΥΠ.Δ.Α.

Η ΓΕΝΙΚΗ ΔΙΕΥΘΥΝΣΗ ΤΟΥ ΕΘΝΙΚΟΥ ΤΥΠΟΓΡΑΦΕΙΟΥ

ΓΝΩΣΤΟΠΟΙΕΙ ΟΤΙ:

Ἡ ἐτήσια συνδρομὴ τῆς Ἐφημερίδας τῆς Κυβερνήσεως, ἡ τιμὴ τῶν φύλλων της ποὺ πουλιοῦνται τμηματικὰ καὶ τὰ τέλη δημοσιεύσεων στὴν Ἐφημερίδα τῆς Κυβερνήσεως, καθορίσθηκαν ἀπὸ 1 Ἰανουαρίου 1979 ὡς ἀκολούθως:

Α' ΕΤΗΣΙΕΣ ΣΥΝΔΡΟΜΕΣ

1.	Γιὰ τὸ Τεῦχος Α'	Δραχ.	600
2.	» » » Β'	»	700
3.	» » » Γ'	»	500
4.	» » » Δ'	»	1.000
5.	» » » Νομικῶν Προσώπων Δ.Δ. κ.λπ.	»	500
6.	» » » Παράρτημα	»	300
7.	» » » Ἀνωνύμων Ἑταιρειῶν κ.λπ.	»	3.000
8.	» » Δελτίο Ἐμπορικῆς καὶ Βιομηχανικῆς Ἰδιοκτησίας	»	200
9.	Γιὰ ὅλα τὰ τεύχη καὶ τὸ Δ.Ε.Β.Ι.	»	6.000

Οἱ Δῆμοι καὶ οἱ Κοινότητες τοῦ Κράτους καταβάλλουν τὸ 1/2 τῶν ἀνωτέρω συνδρομῶν.

Ὑπὲρ τοῦ Ταμείου Ἀλληλοβοηθείας Προσωπικοῦ τοῦ Ἐθνικοῦ Τυπογραφείου (ΤΑΠΕΤ) ἀναλογοῦν τὰ ἑξῆς ποσά:

1.	Γιὰ τὸ Τεῦχος Α'	Δραχ.	30
2.	» » » Β'	»	35
3.	» » » Γ'	»	25
4.	» » » Δ'	»	50
5.	» » » Νομικῶν Προσώπων Δημοσίου Δικαίου κ.λπ.	»	25
6.	» » » Παράρτημα	»	15
7.	» » » Ἀνωνύμων Ἑταιρειῶν κ.λπ.	»	150
8.	» » Δελτίο Ἐμπ. καὶ Βιομ. Ἰδιοκτησίας	»	10
9.	Γιὰ ὅλα τὰ τεύχη	»	300

Β'. ΤΙΜΗ ΦΥΛΛΩΝ

Ἡ τιμὴ πωλήσεως κάθε φύλλου, μέχρις 8 σελ., εἶναι 3 δρχ., ἀπὸ 9 ὡς 40 σελ. 8 δρχ., ἀπὸ 41 ὡς 80 σελ. 15 δρχ., ἀπὸ 81 σελ. καὶ ἄνω ἡ τιμὴ πωλήσεως κάθε φύλλου προσαυξάνεται κατὰ 15 δρχ. ἀνὰ 80 σελίδες.

Γ'. ΤΕΛΗ ΔΗΜΟΣΙΕΥΣΕΩΝ

Ι. Στὸ τεῦχος Ἀνωνύμων Ἑταιρειῶν καὶ Ἑταιρειῶν Περιωρισμένης Εὐθύνης:

Α' Δημοσιεύματα Ἀνωνύμων Ἑταιρειῶν:

1.	Τῶν δικαστικῶν πράξεων	Δραχ.	400
2.	Τῶν καταστατικῶν Ἀνωνύμων Ἑταιρειῶν	»	10.000
3.	Τῶν τροποποιήσεων τῶν καταστατικῶν τῶν Ἀνωνύμων Ἑταιρειῶν	»	2.000
4.	Τῶν ἀνακοινώσεων καὶ προσκλήσεων σὲ γενικὲς συνελεύσεις, τῶν κατὰ τὸ ἄρθρο 32 τοῦ Ν. 3221/24 γνωστοποιήσεων, τῶν ἀνακοινώσεων, ποὺ προβλέπονται ἀπὸ τὸ ἄρθρο 59 παρ. 3 τοῦ Ν.Δ. 400/70 «περὶ Ἀλλοδαπῶν Ἀσφαλιστικῶν Ἑταιρειῶν» καὶ τῶν ἀποφάσεων τοῦ Διοικητικοῦ Συμβουλίου τοῦ ΕΛΤΑ, ποὺ ἀναφέρονται σὲ προσωρινὲς διατάξεις	»	1.000
5.	Τῶν Ἰσολογισμῶν τῶν Ἀνωνύμων Ἑταιρειῶν	»	4.000
6.	Τῶν συνοπτικῶν μηνιαίων καταστάσεων τῶν Τραπεζικῶν Ἑταιρειῶν	»	1.000
7.	Τῶν ἀποφάσεων «περὶ ἐγκρίσεως τιμολογίων τῶν Ἀσφαλιστικῶν Ἑταιρειῶν»	»	600
8.	Τῶν ὑπουργικῶν ἀποφάσεων «περὶ παροχῆς ἀδείας ἐπεκτάσεως τῶν ἐργασιῶν Ἀσφαλιστικῶν Ἑταιρειῶν», τῶν ἐκθέσεων περιουσιακῶν στοιχείων Ἀνωνύμων Ἑταιρειῶν γενικά, καὶ τῶν ἀποφάσεων τοῦ Δ.Σ. τοῦ ΕΛΤΑ, μὲ τὶς ὁποῖες ἐγκρίνονται καὶ δημοσιεύονται οἱ κανονισμοὶ αὐτοῦ	»	4.000
9.	Τῶν ἀποφάσεων «περὶ παροχῆς πληρεξουσιότητος πρὸς ἀντιπροσώπευσιν ἐν Ἑλλάδι ἀλλοδαπῶν Ἑταιρειῶν» καὶ τῶν ἀποφάσεων «περὶ μεταβιβάσεως τοῦ χαρτοφυλακίου Ἀσφαλιστικῶν Ἑταιρειῶν κατὰ τὸ ἄρθρον 59 παρ. 1 τοῦ Ν.Δ. 400/70»	»	2.000
10.	Τῶν ἀποφάσεων «περὶ συγχωνεύσεως Ἀνωνύμων Ἑταιρειῶν»	»	10.000
11.	Τῶν ἀποφάσεων τῆς Ἐπιτροπῆς τοῦ Χρηματιστηρίου «περὶ εἰσαγωγῆς χρεωγράφων εἰς τὸ Χρηματιστήριον πρὸς διαπραγμάτευσιν, συμφώνως πρὸς τὰς διατάξεις τοῦ ἄρθρου 2 παρ. 3 Α.Ν. 148/67»	Δραχ.	1.000
12.	Τῶν ἀποφάσεων τῆς Ἐπιτροπῆς κεφαλαιαγορᾶς «περὶ διαγραφῆς χρεωγράφων ἐκ τοῦ Χρηματιστηρίου, συμφώνως πρὸς τὰς διατάξεις τοῦ ἄρθρου 2 παρ. 4 Α.Ν. 148/1967»	»	1.000

Β'. Δημοσιεύματα Ἑταιρειῶν Περιωρισμένης Εὐθύνης:

1.	Τῶν καταστατικῶν	»	1.000
2.	Τῶν τροποποιήσεων τῶν καταστατικῶν	»	400
3.	Τῶν ἀνακοινώσεων καὶ προσκλήσεων	»	200
4.	Τῶν ἰσολογισμῶν	»	1.000
5.	Τῶν ἐκθέσεων ἐκτιμήσεως περιουσιακῶν στοιχείων	»	1.000

Γ'. Δημοσιεύματα Ἀλληλασφαλιστικῶν Συνεταιρισμῶν - Ἀλληλασφαλιστικῶν Ταμείων καὶ Φιλανθρωπικῶν Σωματείων:

1.	Τῶν ὑπουργικῶν ἀποφάσεων «περὶ χορηγήσεως ἀδείας λειτουργίας Ἀλληλασφαλιστικῶν Συνεταιρισμῶν - Ἀλληλασφαλιστικῶν Ταμείων»	»	1.000
2.	Τῶν Ἰσολογισμῶν τῶν ἀνωτέρω Συνεταιρισμῶν, Ταμείων καὶ Σωματείων	»	1.000

ΙΙ. Στὸ Τέταρτο τεῦχος τῶν δικαστικῶν πράξεων, προσκλήσεων καὶ λοιπῶν δημοσιεύσεων » 400

Τὸ ποσοστὸ ἐπὶ τῶν τελῶν δημοσιεύσεων στὸ Τεῦχος Ἀνωνύμων Ἑταιρειῶν καὶ Ἑταιρειῶν Περιωρισμένης Εὐθύνης, ποὺ πρέπει νὰ καταβάλλεται ὑπὲρ τοῦ Ταμείου Ἀλληλοβοηθείας Προσωπικοῦ Ἐθνικοῦ Τυπογραφείου (ΤΑΠΕΤ), ὁρίσθηκε γενικὰ σὲ 5 ο/ο.

Δ'. ΚΑΤΑΒΟΛΗ ΣΥΝΔΡΟΜΩΝ - ΤΕΛΩΝ ΔΗΜΟΣΙΕΥΣΕΩΝ ΚΑΙ ΠΟΣΟΣΤΩΝ Τ.Α.Π.Ε.Τ.

1. Οἱ συνδρομὲς τοῦ ἐσωτερικοῦ καὶ τὰ τέλη δημοσιεύσεων προκαταβάλλονται στὰ Δημόσια Ταμεῖα ἔναντι ἀποδεικτικοῦ εἰσπράξεως, τὸ ὁποῖο φροντίζει ὁ ἐνδιαφερόμενος νὰ τὸ στείλει στὴ Γενικὴ Δ/νση τοῦ Ἐθνικοῦ Τυπογραφείου.

2. Οἱ συνδρομὲς τοῦ ἐξωτερικοῦ εἶναι δυνατὸ νὰ στέλνονται καὶ σὲ ἀνάλογο συνάλλαγμα μὲ ἐπιταγὴ ἐπ' ὀνόματι τοῦ Διευθυντῆ τῶν Διοικητικῶν καὶ Οἰκονομικῶν Ὑποθέσεων τοῦ Ἐθνικοῦ Τυπογραφείου.

3. Τὸ ὑπὲρ τοῦ ΤΑΠΕΤ ποσοστὸ ἐπὶ τῶν ἀνωτέρω συνδρομῶν καὶ τελῶν δημοσιεύσεων καταβάλλεται ὡς ἑξῆς:

α) στὴν Ἀθήνα: στὸ Ταμεῖο τοῦ ΤΑΠΕΤ (Κατάστημα Ἐθνικοῦ Τυπογραφείου),

β) στὶς ὑπόλοιπες πόλεις τοῦ Κράτους: στὰ Δημόσια Ταμεῖα καὶ ἀποδίδεται στὸ ΤΑΠΕΤ σύμφωνα μὲ τὶς 192378/3639/1947(ΡΟΝΕΟ 185) καὶ 178048/5321/31.7.65 (ΡΟΝΕΟ 139) ἐγκύκλιες διαταγὲς τοῦ Γ.Λ.Κ.,

γ) στὶς περιπτώσεις συνδρομῶν ἐξωτερικοῦ: ὅταν ἡ ἀποστολή τους γίνεται μὲ ἐπιταγὲς μαζί μ' αὐτὲς στέλνεται καὶ τὸ ὑπὲρ τοῦ ΤΑΠΕΤ ποσοστό.

Ὁ Γενικὸς Διευθυντὴς
ΑΘΑΝ. ΠΑΝ. ΣΠΗΛΙΟΠΟΥΛΟΣ

ΑΠΟ ΤΟ ΕΘΝΙΚΟ ΤΥΠΟΓΡΑΦΕΙΟ